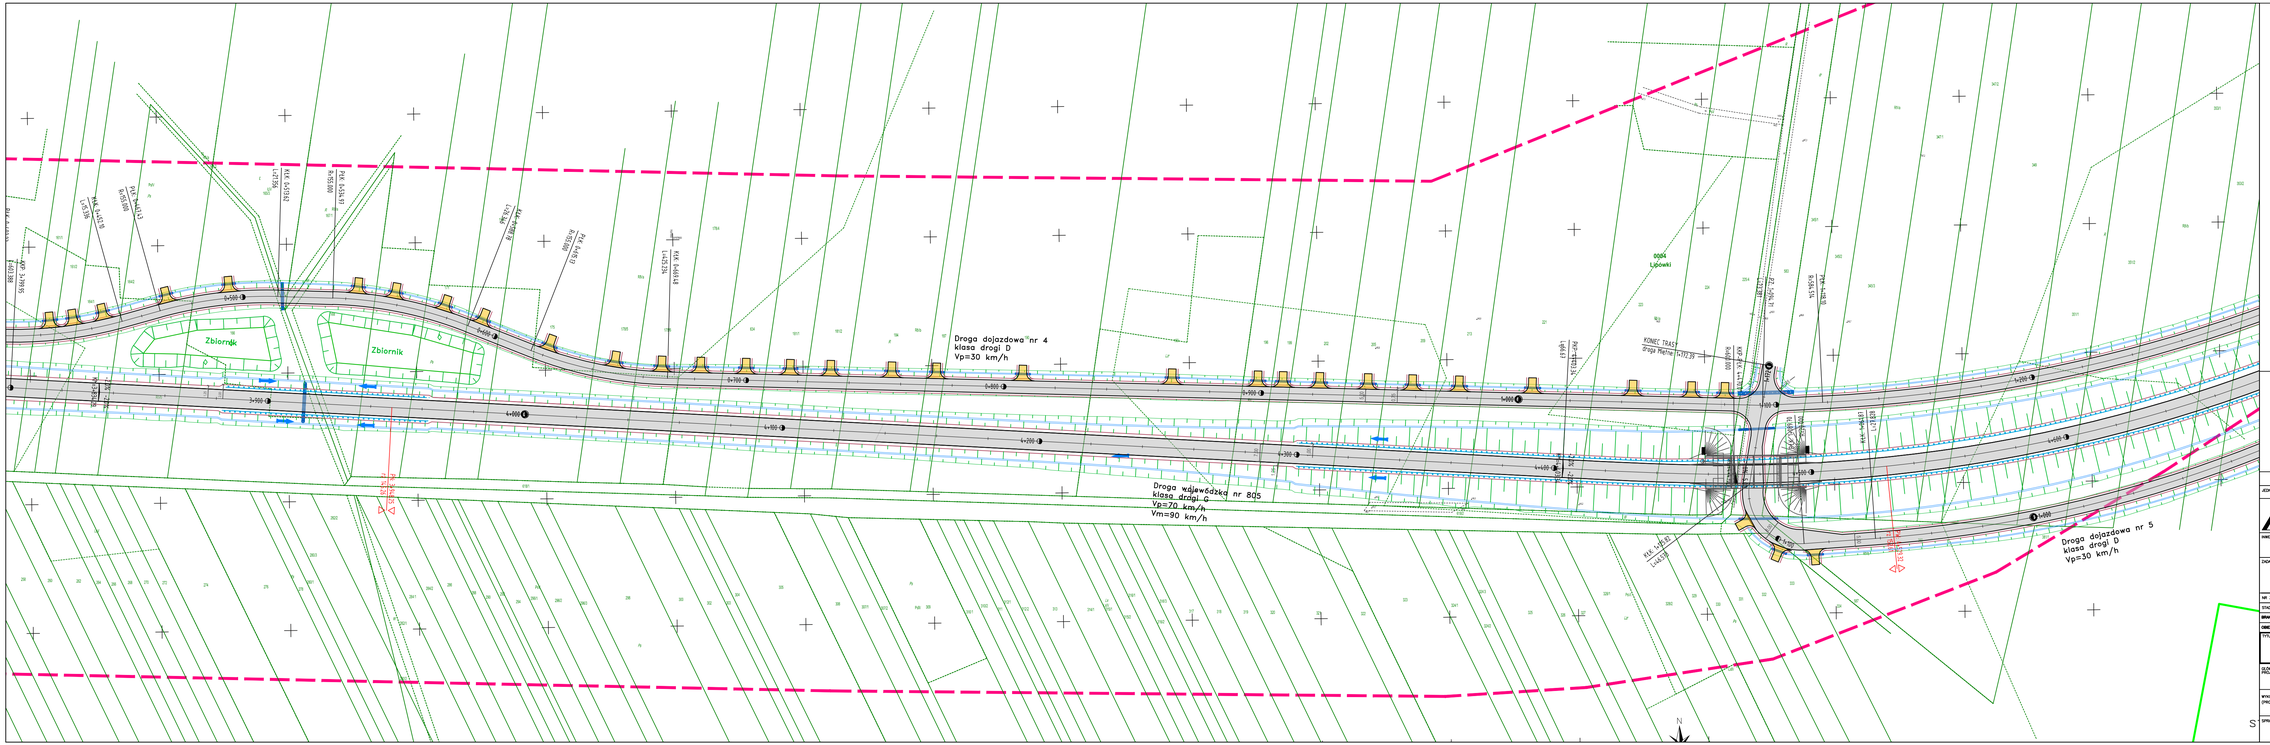

LEGENDA:

- GRANICE DZIAŁEK
- 15/2 NUMERY DZIAŁEK
- KRAWĘDŹ JEZDNI
- OŚ DROGI
- KRAWĘDŹ POBOCZA
- KRAWĘDŹ JEZDNI W KRAWĘŻNIKU
- ZAKRES AKTUALIZACJI MAPY
- BARIERA OCHRONNA
- NAWIERZCHNIA JEZDNI
- NAWIERZCHNIA WYSPY KANALIZUJĄCEJ
- RÓW DROGOWY
- PRZEPUST
- ZJAZD DO NIERUCHOMOŚCI
- OBIEKTY INŻYNIERSKI

JEDNOSTKA PROJEKTOWA:

MOSTY KATOWICE
40-555 Katowice
ul. Rolna 12
www.mostykatowice.pl
e-mail: biuro@mostykatowice.pl

INWESTOR: MAZOWIECKI ZARZĄD DRÓG WOJEWÓDZKICH W WARSZAWIE
00-048 WARSZAWA, UL. MAZOWIECKA 14

DOTYCZY:
BUDOWA DROGI WOJEWÓDZKIEJ NR 805 WRAZ Z BUDOWĄ DOCHODNI DRÓG GMINNYCH, TJ. UL. WIUSKA POLSKIEGO I DWORCOWEJ WRAZ ZE SKRZYŻOWANIAMI TYCH DRÓG Z PROJEKTOWANĄ DROGĄ WOJEWÓDZKĄ NR 805 NA TERENIE GMINY PILAWA

NR ZIGMA:	402101058_7356
STADIUM:	PROJEKT BUDOWLANY
BRANŻA:	DROGOWA
OBIEKT:	DROGA
TYTUŁ RYSUNKU:	PLAN SYTUACYJNY
RYSUNEK NR:	D
	02.07
SKALA:	1:1000
DATA:	STYCZEŃ 2023

GŁÓWNY PROJEKTANT:	MGR INŻ. MARCIN GŁODEK UPRAWNIENIA BUDOWLANE DO PROJEKTOWANIA I KIEROWANIA ROBOTAMI BUDOWLANYMI BEZ OGRANICZEŃ W SPECJALNOŚCI KONSTRUKCYJNO-BUDOWLANEJ NR UPRB. 97/KT/0	
WYKONAŁ (PROJEKTANT):	MGR INŻ. PIOTR KNAŚ UPRAWNIENIA BUDOWLANE DO PROJEKTOWANIA BEZ OGRANICZEŃ W SPECJALNOŚCI DROGOWEJ NR UPRB. 50/KT/POD/12	
SPRAWDZAŁ(A/Y):	MGR INŻ. CZESŁAW POLEDNIOK UPRAWNIENIA BUDOWLANE DO PROJEKTOWANIA I KIEROWANIA ROBOTAMI BUDOWLANYMI BEZ OGRANICZEŃ W SPECJALNOŚCI KONSTRUKCYJNO-BUDOWLANEJ NR UPRB. 144/87	