


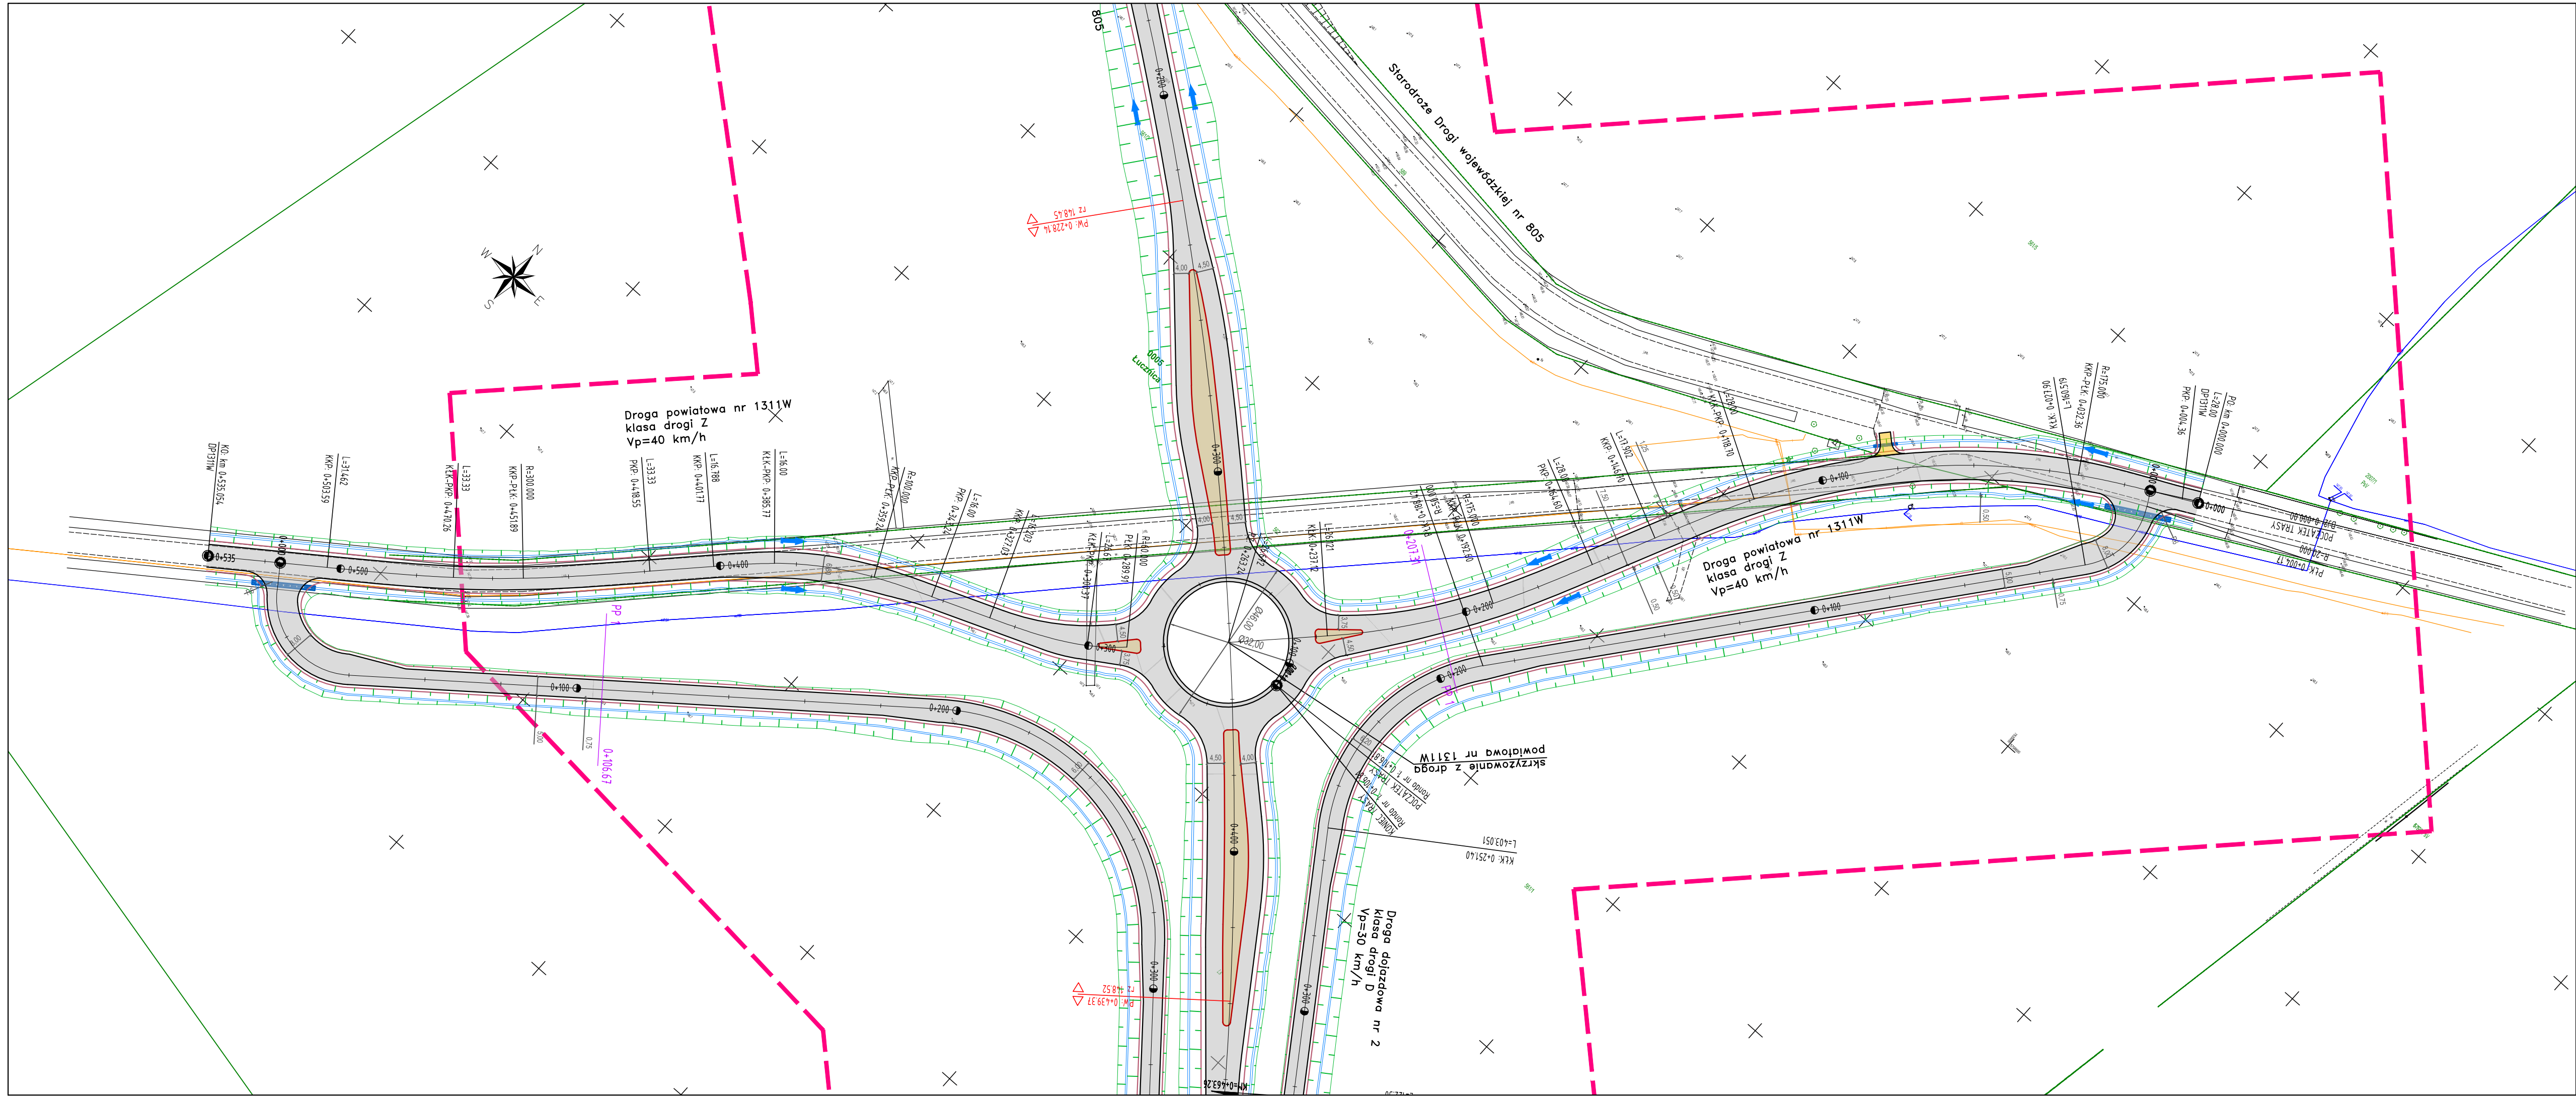

LEGENDA:

- GRANICE DZIAŁEK
- NUMERY DZIAŁEK
- KRAWĘDZ JEZDNI
- OŚ DROGI
- KRAWĘDZ POBOCZA
- KRAWĘDZ JEZDNI W KRAWĘŻNIKU
- ZAKRES AKTUALIZACJI MAPY
- BARIERA OCHRONNA
- NAWIERZCHNIA JEZDNI
- NAWIERZCHNIA WYSPIY KANALIZUJĄCEJ
- RÓW DROGOWY
- PRZEPUST
- ZAJAZD DO NIERUCHOMOŚCI

40-555 Katowice
ul. Rolna 12
www.mostykatowice.pl
e-mail: biuro@mostykatowice.pl

INWESTOR:

MAZOWIECKI ZARZĄD DRÓG WOJEWÓDZKICH W WARSZAWIE
00-048 WARSZAWA, UL. MAZOWIECKA 14

ZADANIE:

BUDOWA DRUGI WOJEWÓDZKIEJ NR 805 WRAZ Z BUDOWĄ ODCINKÓW DRÓG GMINNYCH, T.J. UL. WOJSKA POLSKIEGO I DWORCOWEJ WRAZ ZE SKRZYŻOWANIAMI TYCH DRÓG Z PROJEKTOWANĄ DROGĄ WOJEWÓDZKĄ NR 805 NA TERENIE GMINY PILAWA

NR ZADANIA:

402101058_7356

STADIUM:

PROJEKT BUDOWLANY

BRANŻA:

DRGOWA

OBIEKT:

DRGOWA

TYTUL RYSUNKU:

PLAN SYTUACYJNY

RYSEUNEK NR:

D

02.02

SKALA:

1:1000

DATA:

STYCZEŃ 2023

GLÓWNY PROJEKTANT:

MGR INŻ. MARCIN GŁÓDEK
UPRAWNIENIA BUDOWLANE DO PROJEKTOWANIA I WIERZNIANIA ROBÓTAM BUDOWLANYM
BEZ OGRANICZEŃ W SPECJALNOŚCI KONSTRUKCYJNO-BUDOWLANEJ
NR EWID. 619/02

WYKONALCA (PROJEKTANT):

MGR INŻ. PIOTR KNAŻ
UPRAWNIENIA BUDOWLANE DO PROJEKTOWANIA BEZ OGRANICZEŃ
W SPECJALNOŚCI DRGOWEJ
NR EWID. SLK/4437/P000/12

SPRAWDZAJĄCY:

MGR INŻ. CZESŁAW POEDNIOK
UPRAWNIENIA BUDOWLANE DO PROJEKTOWANIA I WIERZNIANIA ROBÓTAM BUDOWLANYM
BEZ OGRANICZEŃ W SPECJALNOŚCI KONSTRUKCYJNO-BUDOWLANEJ
NR EWID. 144/97