


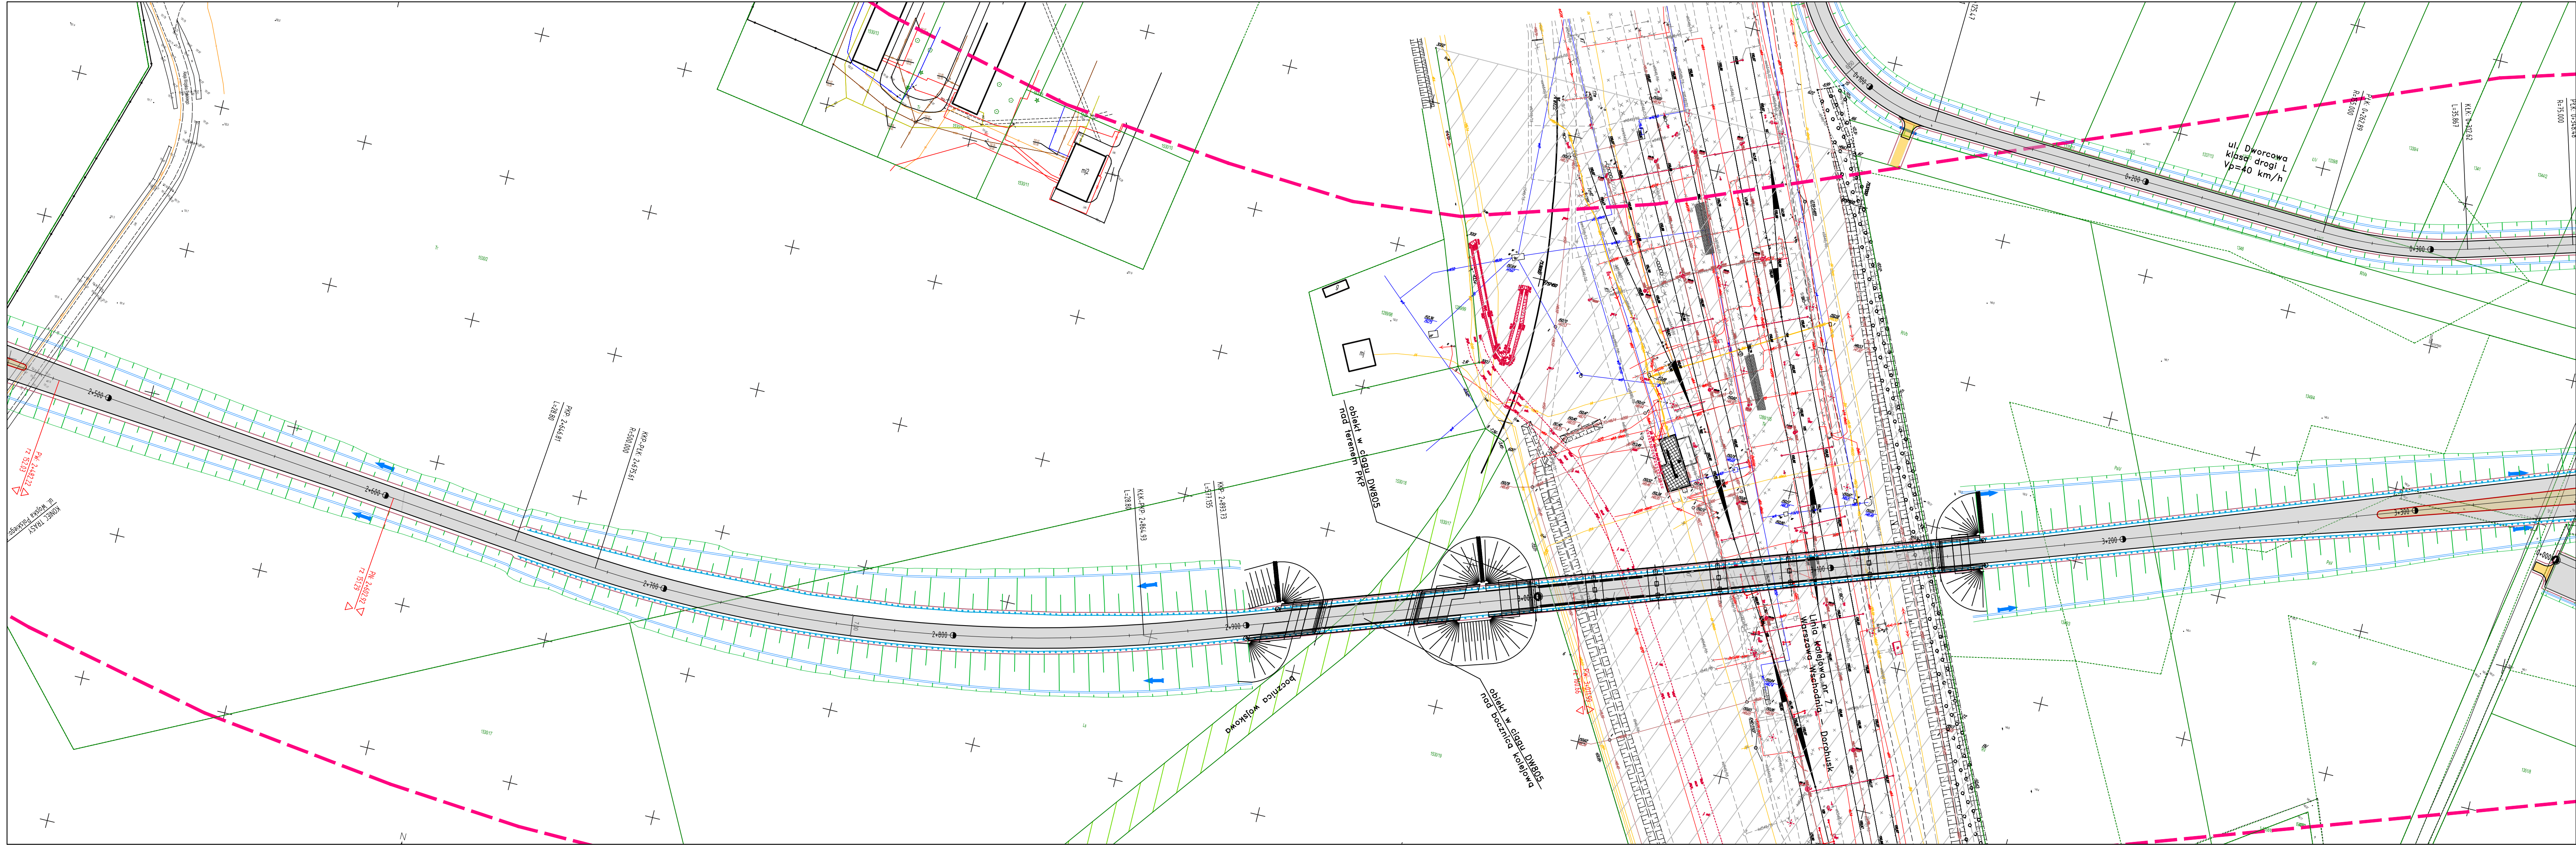

LEGENDA:

GRANICE DZIAŁEK

NUMERY DZIAŁEK

KRAWĘDZ JEZDNI

OŚ DROGI

KRAWĘDZ POBOCZA

KRAWĘDZ JEZDNI W KRAWĘŻNIKU

ZAKRES AKTUALIZACJI MAPY

BARIERA OCHRONNA

NAWIERZCHNIA JEZDNI

NAWIERZCHNIA WYSPIY KANALIZUJĄCEJ

RÓW DROGOWY

PRZEPUST

ZJAZD DO NIERUCHOMOŚCI

OBIEKT INŻYNIERSKIE

JEDNOSTKA PROJEKTOWA:

MOSTY
KATOWICE

40-555 Katowice
ul. Rolna 12
www.mostykatowice.pl
e-mail: biuro@mostykatowice.pl

INWESTOR:

MAZOWIECKI ZARZĄD DRÓG WOJEWÓDZKICH W WARSZAWIE
00-048 WARSZAWA, UL. MAZOWIECKA 14

ZADANIE:

BUDOWA DRUGI WOJEWÓDZKIEJ NR 805 WRAZ Z BUDOWĄ ODCINKÓW DRÓG GMINNYCH,
T.J. UL. WOJSKA POLSKIEGO I DWORCOWEJ WRAZ ZE SKRZYŻOWANIAMI TYCH DRÓG
Z PROJEKTOWANĄ DROGĄ WOJEWÓDZKĄ NR 805 NA TERENIE GMINY PILAWA

NR ZADANIA:

402101058_7356

STADIUM:

PROJEKT BUDOWLANY

BRANŻA:

DROGOWA

OBIEKT:

DROGA

TYTUŁ RYSUNKU:

PLAN SYTUACYJNY

RYSUJEK NR:

D

SKALA:

1:1000

DATA:

STYCZEŃ 2023

GŁÓWNY PROJEKTANT:

MGR INŻ. MARCIN GŁOZEK
UPRAWNIENIA BUDOWLANE DO PROJEKTOWANIA I WIERZANIA ROBOTOM BUDOWLANYM
BEZ OGRANICZEŃ W SPECJALNOŚCI KONSTRUKCJA-BUDOWLANIE
NR EWID. 016.002

WYKONALCY (PROJEKTANTY):

MGR INŻ. PIOTR KWĄCZ
UPRAWNIENIA BUDOWLANE DO PROJEKTOWANIA BEZ OGRANICZEŃ
W SPECJALNOŚCI DROGOWEJ
NR EWID. 014.001.0002.02

SPRAWDZAJĄCY:

MGR INŻ. CZEŚŁAW POŁEŃNIK
UPRAWNIENIA BUDOWLANE DO PROJEKTOWANIA I WIERZANIA ROBOTOM BUDOWLANYM
BEZ OGRANICZEŃ W SPECJALNOŚCI KONSTRUKCJA-BUDOWLANIE
NR EWID. 14.001