


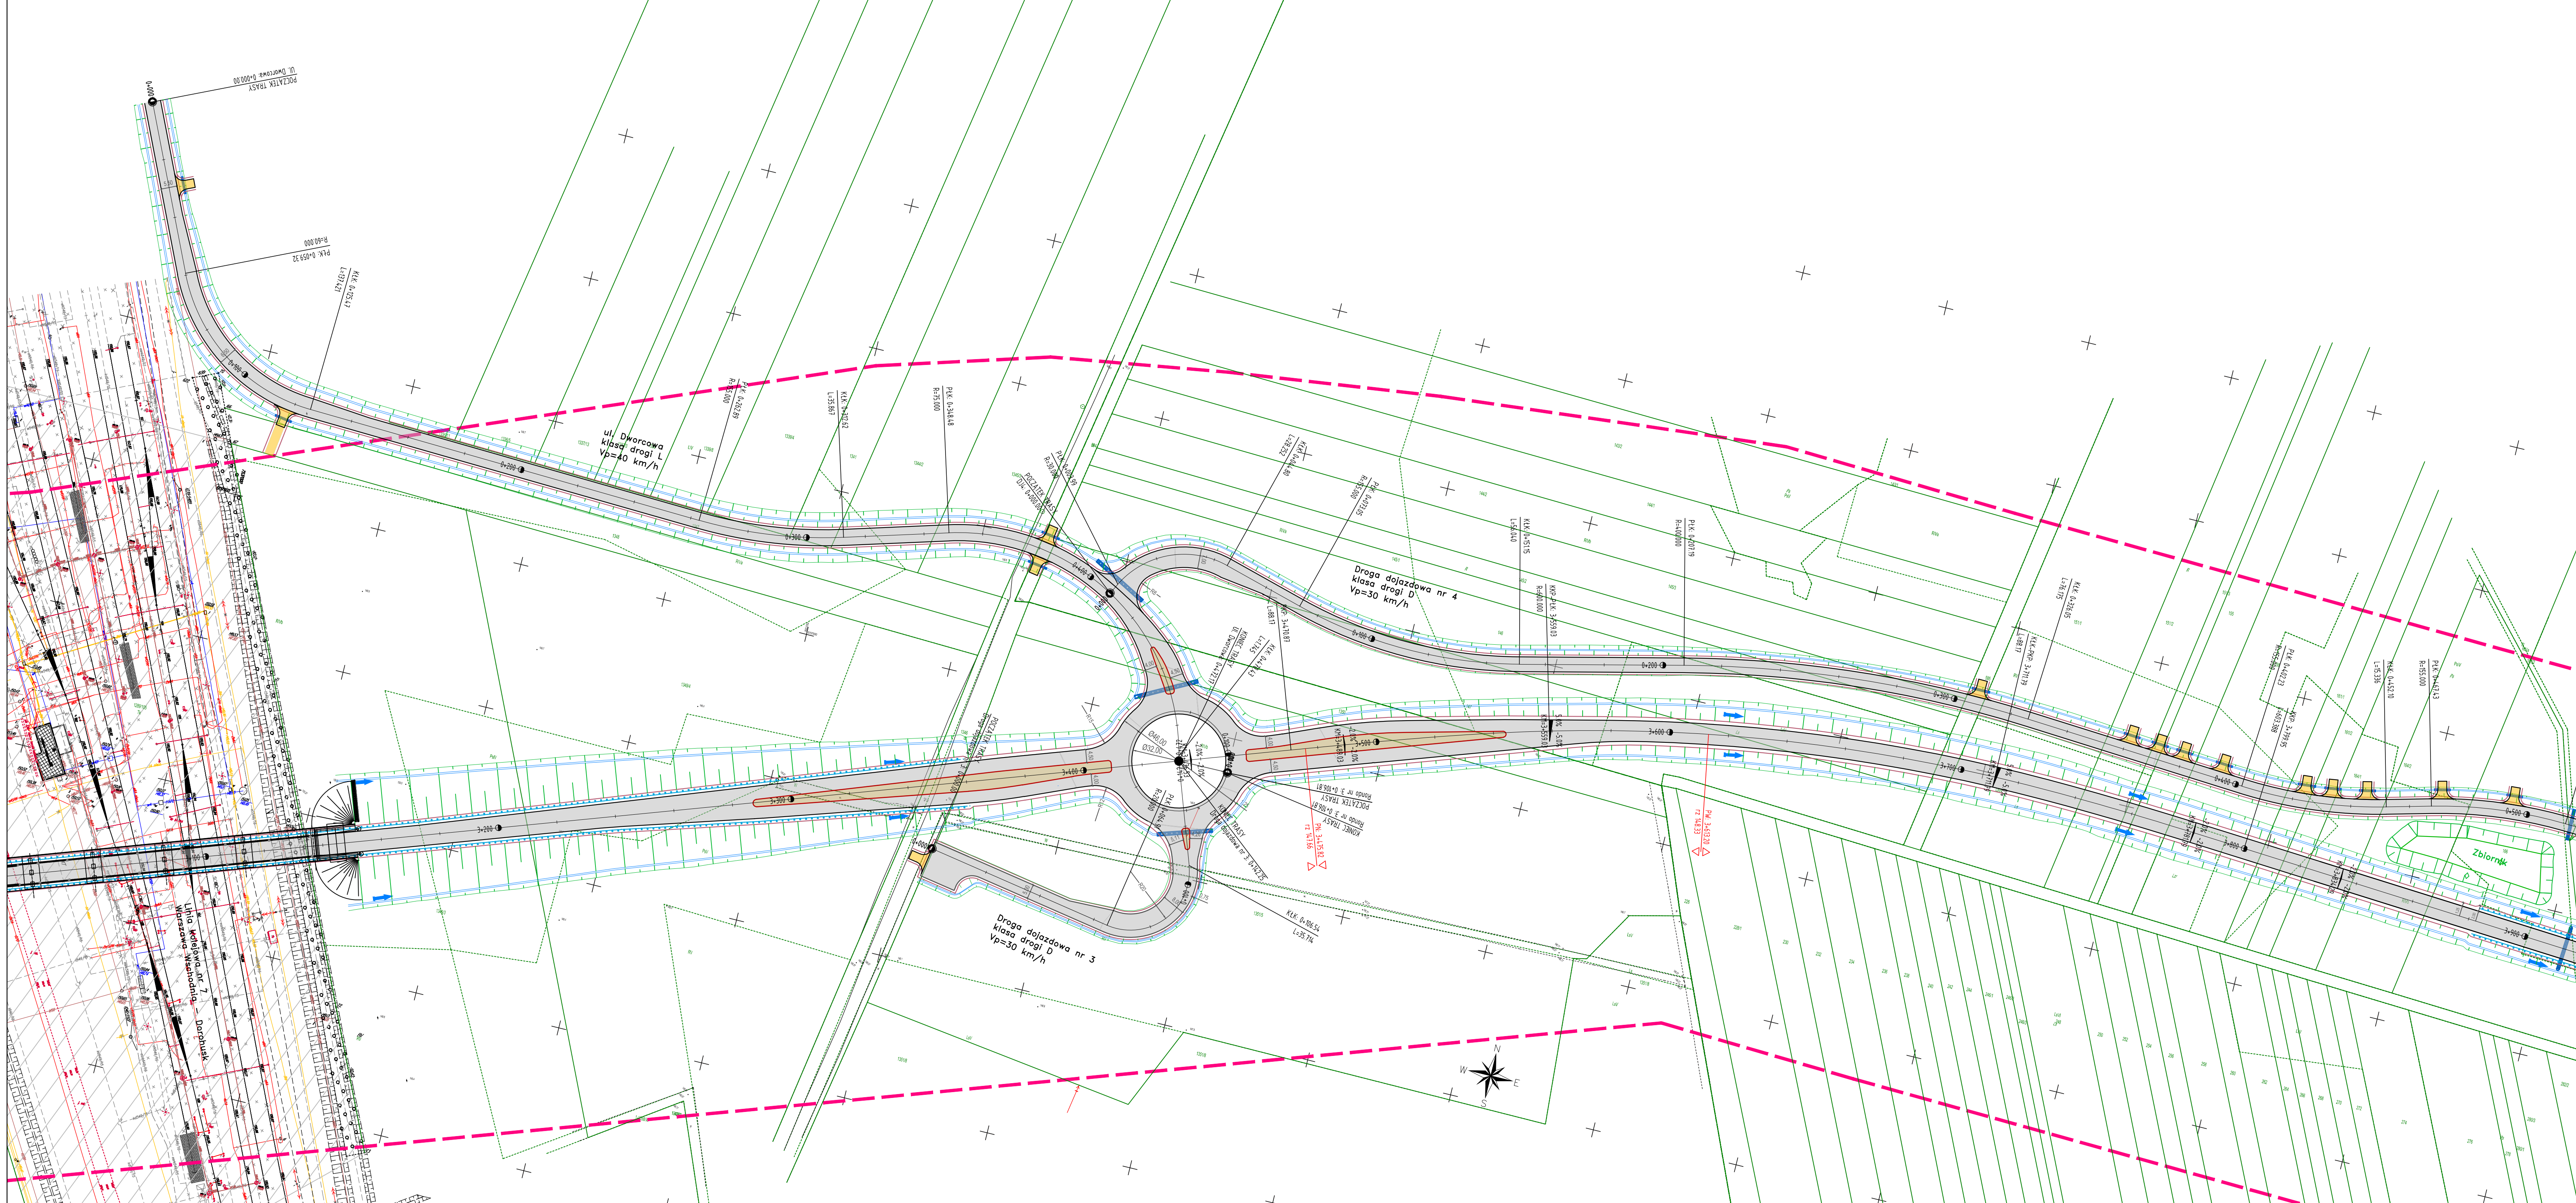

- LEGENDA:
- GRANICE DZIAŁEK
 - NUMERY DZIAŁEK
 - KRAWĘDZ JEZDNI
 - OSI DROGI
 - KRAWĘDZ POBOCZA
 - KRAWĘDZ JEZDNI W KRAWĘDNIKU
 - ZAKRES AKTUALIZACJI MAPY
 - BARIERA OCHRONNA
 - NAWIERZCHNIA JEZDNI
 - NAWIERZCHNIA WYSPY KANALIZUJĄCEJ
 - RÓW DROGOWY
 - PRZEPUST
 - ZŁAZ DO NIERUCHOMOŚCI
 - OBIEKTY INŻYNIERSKIE

JEDYNOŚĆ PROJEKTOWA:		40-555 Katowice ul. Kołna 12 www.mostykatowice.pl e-mail: biuro@mostykatowice.pl	
INWESTOR:		MAZOWIECKI ZARZĄD DRÓG WOJEWÓDZKICH W WARSZAWIE 00-048 WARSZAWA, UL. MAZOWIECKA 14	
ZADANIE:		BUDOWA DRUGI WOJEWÓDZKIEJ NR 805 WRAZ Z BUDOWĄ ODCINKÓW DRÓG GMINNYCH, TJ. UL. WOJSKA POLSKIEGO I DWORCOWEJ WRAZ ZE SKRZYŻOWANIAMI TYCH DRÓG Z PROJEKTOWANĄ DROGĄ WOJEWÓDZKĄ NR 805 NA TERENIE GMINY PŁAWA	
NR ZADANIA:		402101058_7356	
STADIUM:		PROJEKT BUDOWLANY	
OBIEKT:		DROGOWA	
TYTUŁ RYSUNKU:		PLAN SYTUACYJNY	
GŁÓWNY PROJEKTANT:		MGR INŻ. MARCIN GŁOZEK SPRACOWNIA BUDOWLANA DO PROJEKTOWANIA I KIEROWNA KOSZTOWE BUDOWLANE REZ. COMPLEX W SPECJALNOŚCI KONSTRUKCJA BUDOWLANA NR DOK. 419/02	RYSEK NR D 02.06
WYKONAWCA (PROJEKTANT):		MGR INŻ. PIOTR KWAJ SPRACOWNIA BUDOWLANA DO PROJEKTOWANIA REZ. OPIWICZ W SPECJALNOŚCI BUDOWLANE NR DOK. 34.442/2002.12	SKALA: 1:1000
SPRACOWNIA:		MGR INŻ. CZESŁAW POŁEŻNIK SPRACOWNIA BUDOWLANA DO PROJEKTOWANIA I KIEROWNA KOSZTOWE BUDOWLANE REZ. COMPLEX W SPECJALNOŚCI KONSTRUKCJA BUDOWLANA NR DOK. 144/91	DATA STYCZEŃ 2023